


QUOTE D'INSTALLAZIONE PER COMPONENTI IMPIANTI ELETTRICI

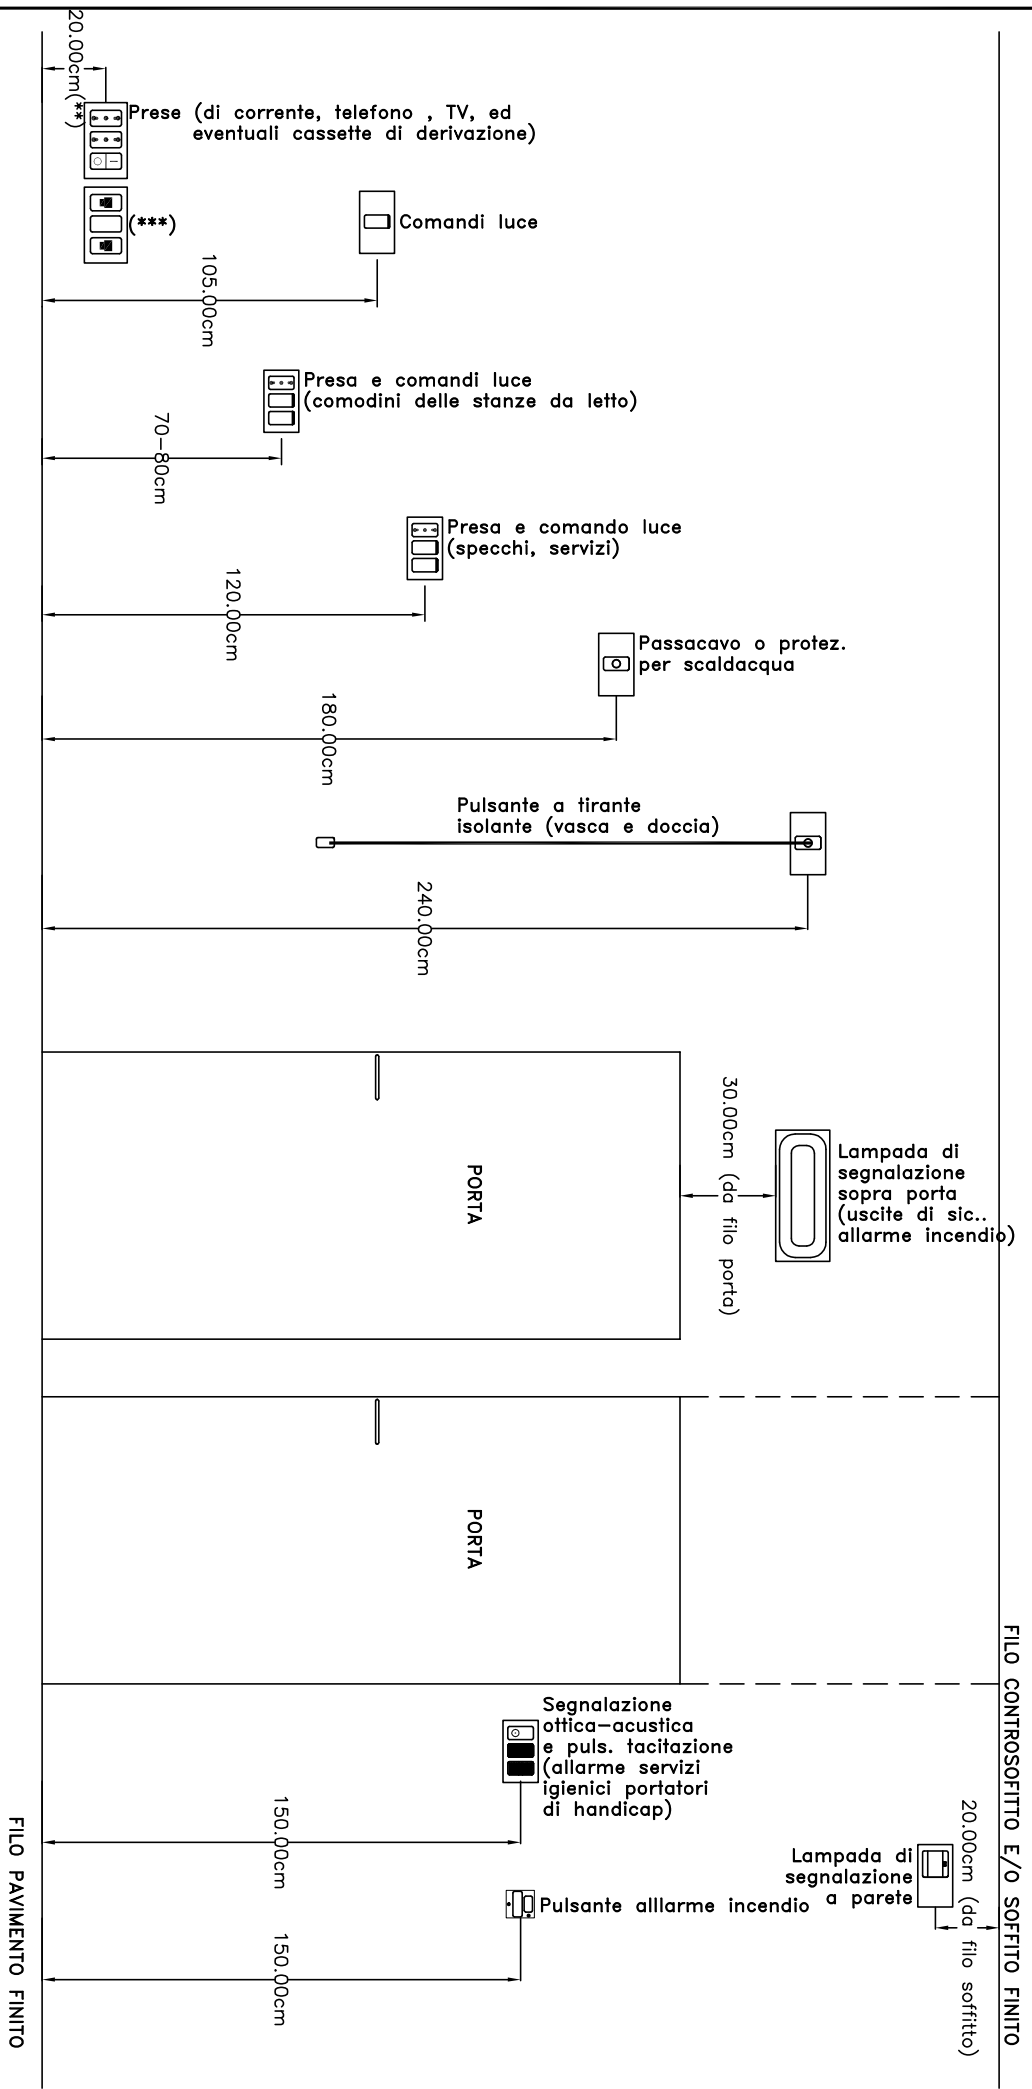

(\*\*) 40cm nei locali con presenza di portatori di handicap per tener conto della necessita di abbattere le barriere architettoniche.  
 (\*\*\*) Salvo indicazioni diverse della D.L. più gruppi presa sono da posizionarsi sullo stesso asse a pari altezza.