


TIPICO D'INSTALLAZIONE CANALE PORTACAVI
PARTICOLARE SUPPORTO DA PARETE

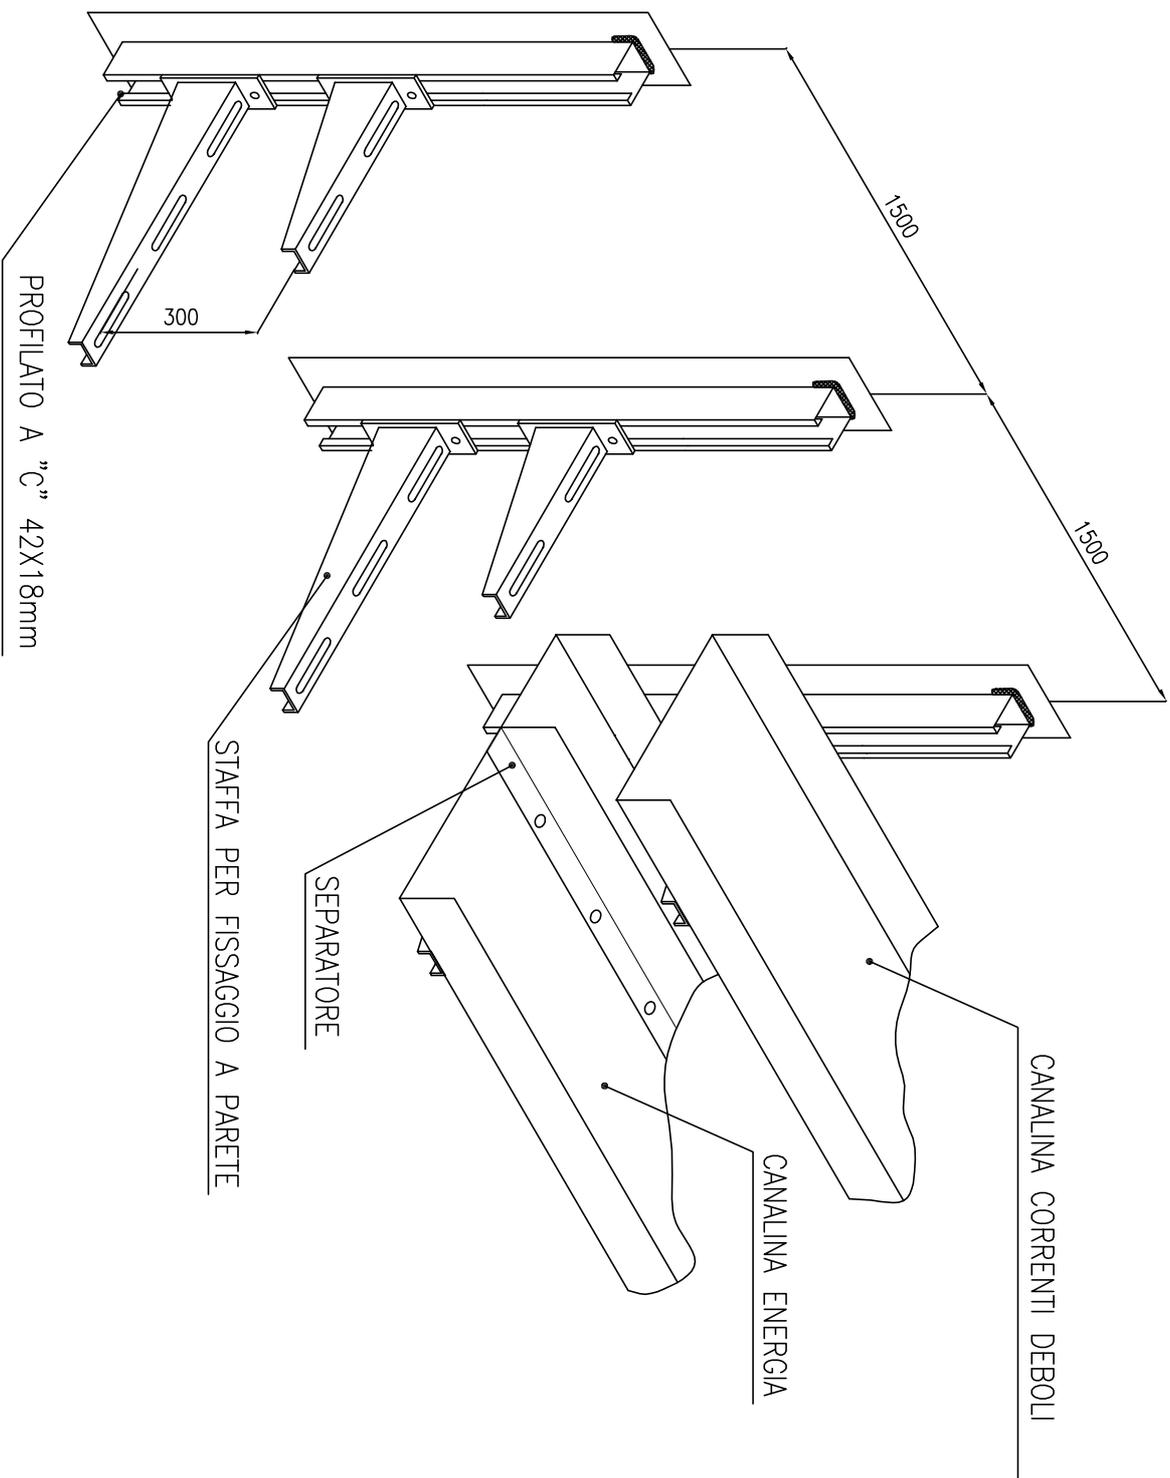

QUOTE IN MILLIMETRI