


PARTICOLARE CORPO ILLUMINANTE DA INCASSO 4X18W

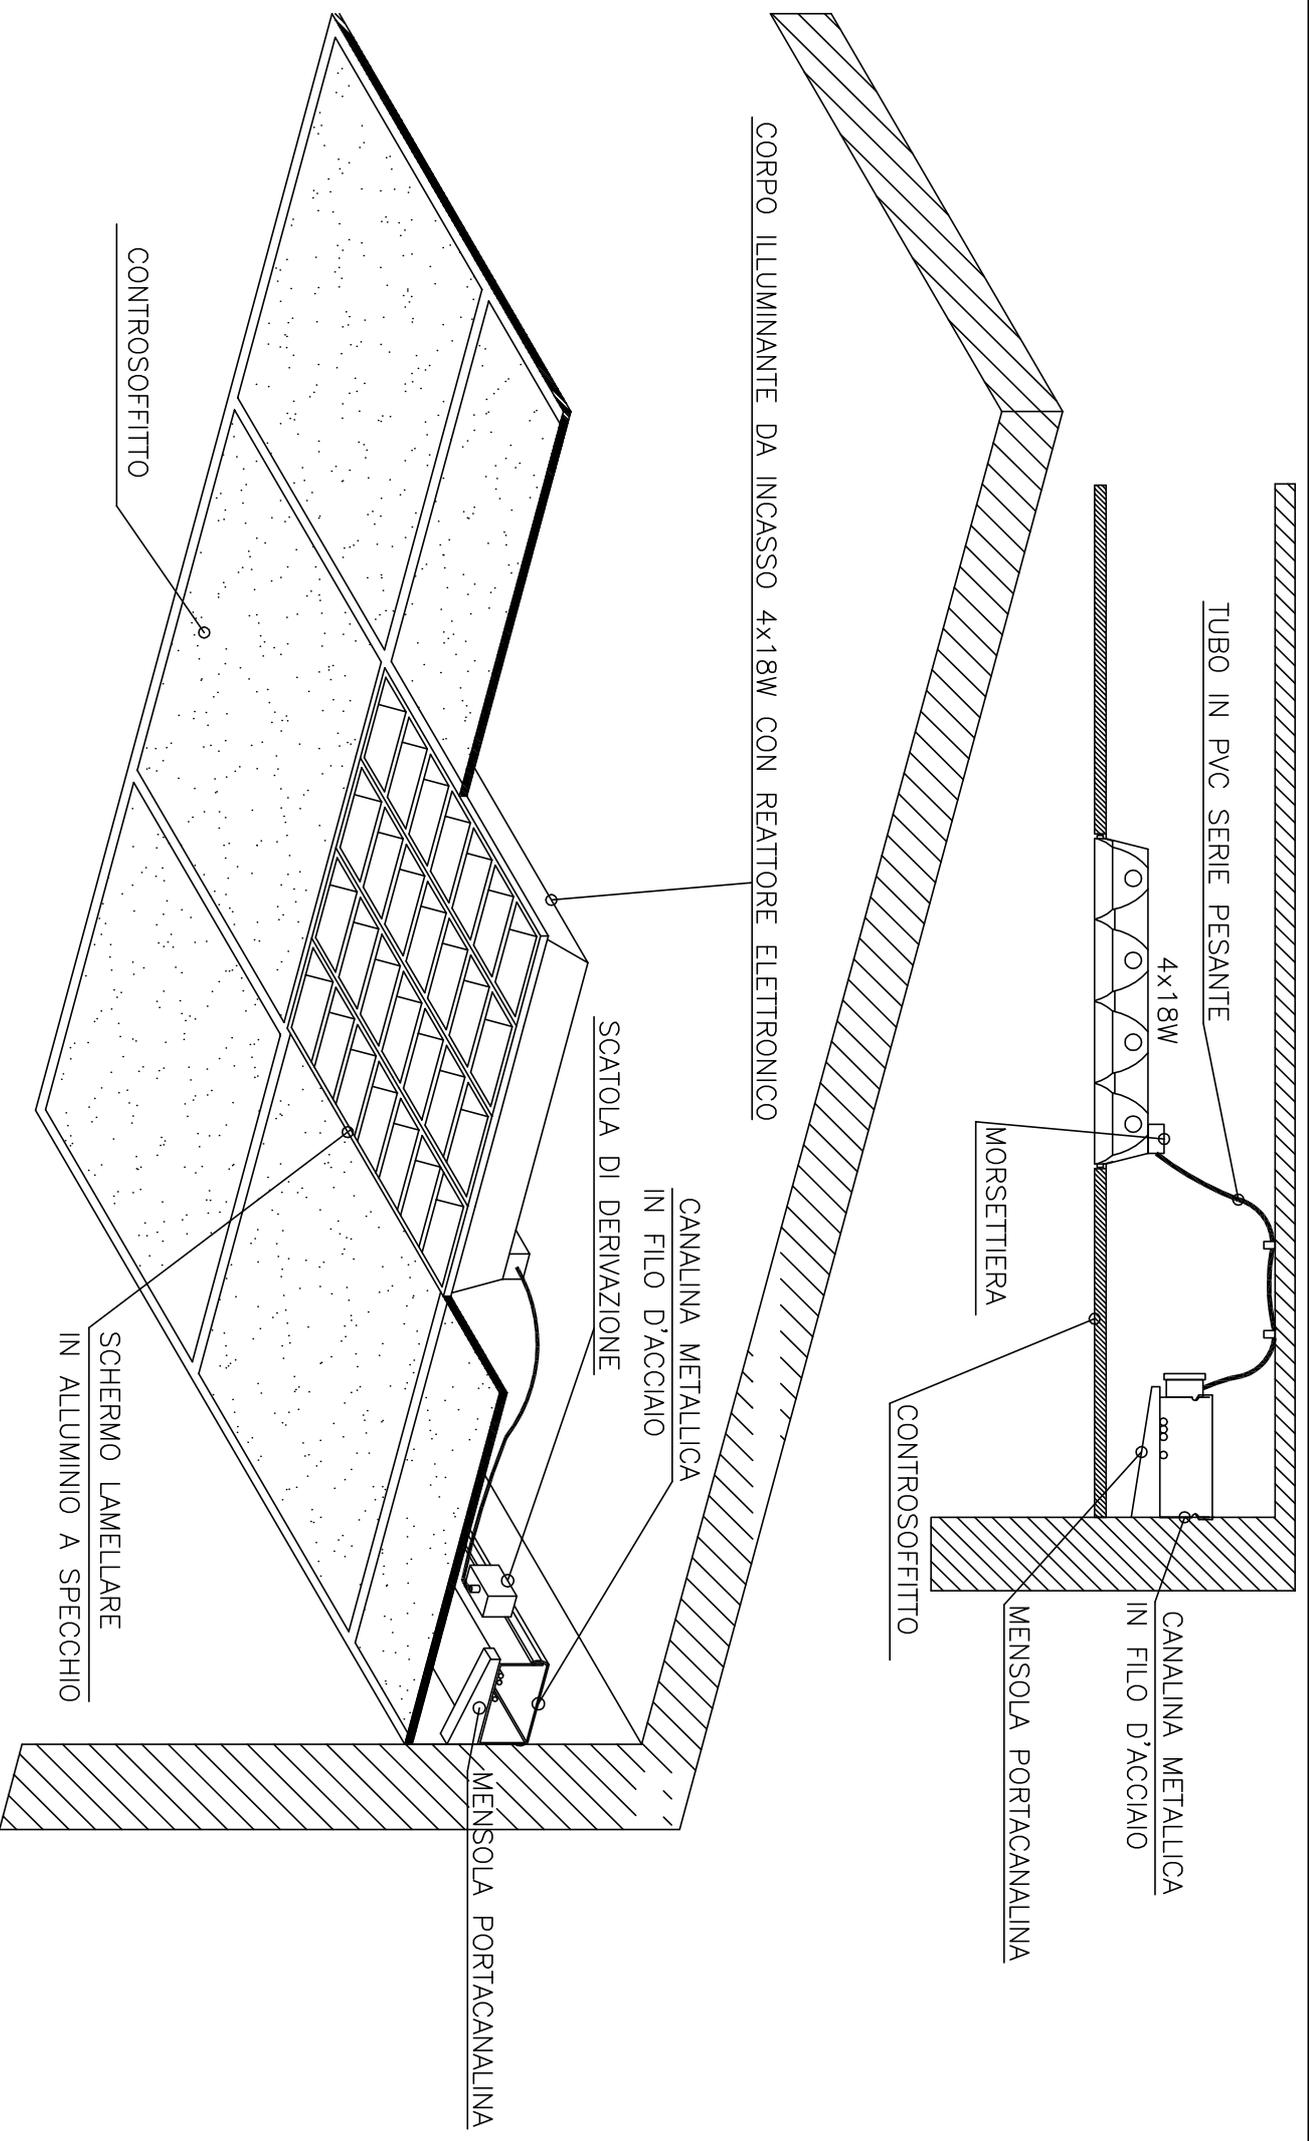

TUBO IN PVC SERIE PESANTE

4x18W

MORSETTIERA

CONTROSOFFITTO

CANALINA METALLICA  
IN FILO D'ACCIAIO

MENSOLA PORTACANALINA

CORPO ILLUMINANTE DA INCASSO 4x18W CON REATTORE ELETTRONICO

SCATOLA DI DERIVAZIONE  
CANALINA METALLICA  
IN FILO D'ACCIAIO

MENSOLA PORTACANALINA

CONTROSOFFITTO

SCHERMO LAMELLARE  
IN ALLUMINIO A SPECCHIO